


- легенда:**
- ■ ■ граница Плана
 - граница катастарске општине (К.О.)
 - граница градске општине
 - регулациона линија
 - регулациона линија мале воде
 - ознака блока
- ПОВРШИНЕ ЈАВНИХ НАМЕНА**
- водне површине
 - површине за објекте и комплексе јавних служби
 - КДУ - предшколске установе
 - ОШ - основне школе
 - КП - установе културе
 - ОУ - кампус образовних установа
 - МЦ - мултимедијални центар
 - ВП - ватрогасни пункт
 - СЗЗ - социјална и здравствена заштита
 - ЈА - јавна администрација
 - зелене површине
 - приобално земљиште
 - мрежа саобраћајница
 - мост
 - железница
 - зона метро станице
 - ознака метро/железничке станице
 - зона евакуационог/вентилационог шахта метро система
 - површине за инфраструктурне објекте и комплексе
 - ЦС - црна станица
 - МРС - мерно-регулациона станица
 - ППС - препумна станица
 - ТС - трансформаторска станица
 - ЈО - трансформаторска станица јавног осветљења
 - површине за спортске објекте и комплексе
 - културно добро - споменик културе (Водоторањ)
- ПОВРШИНЕ ОСТАЛИХ НАМЕНА**
- С - становање и стамбено ткиво
 - М - мешовити градски центри
 - К - комерцијалне зоне и градски центри

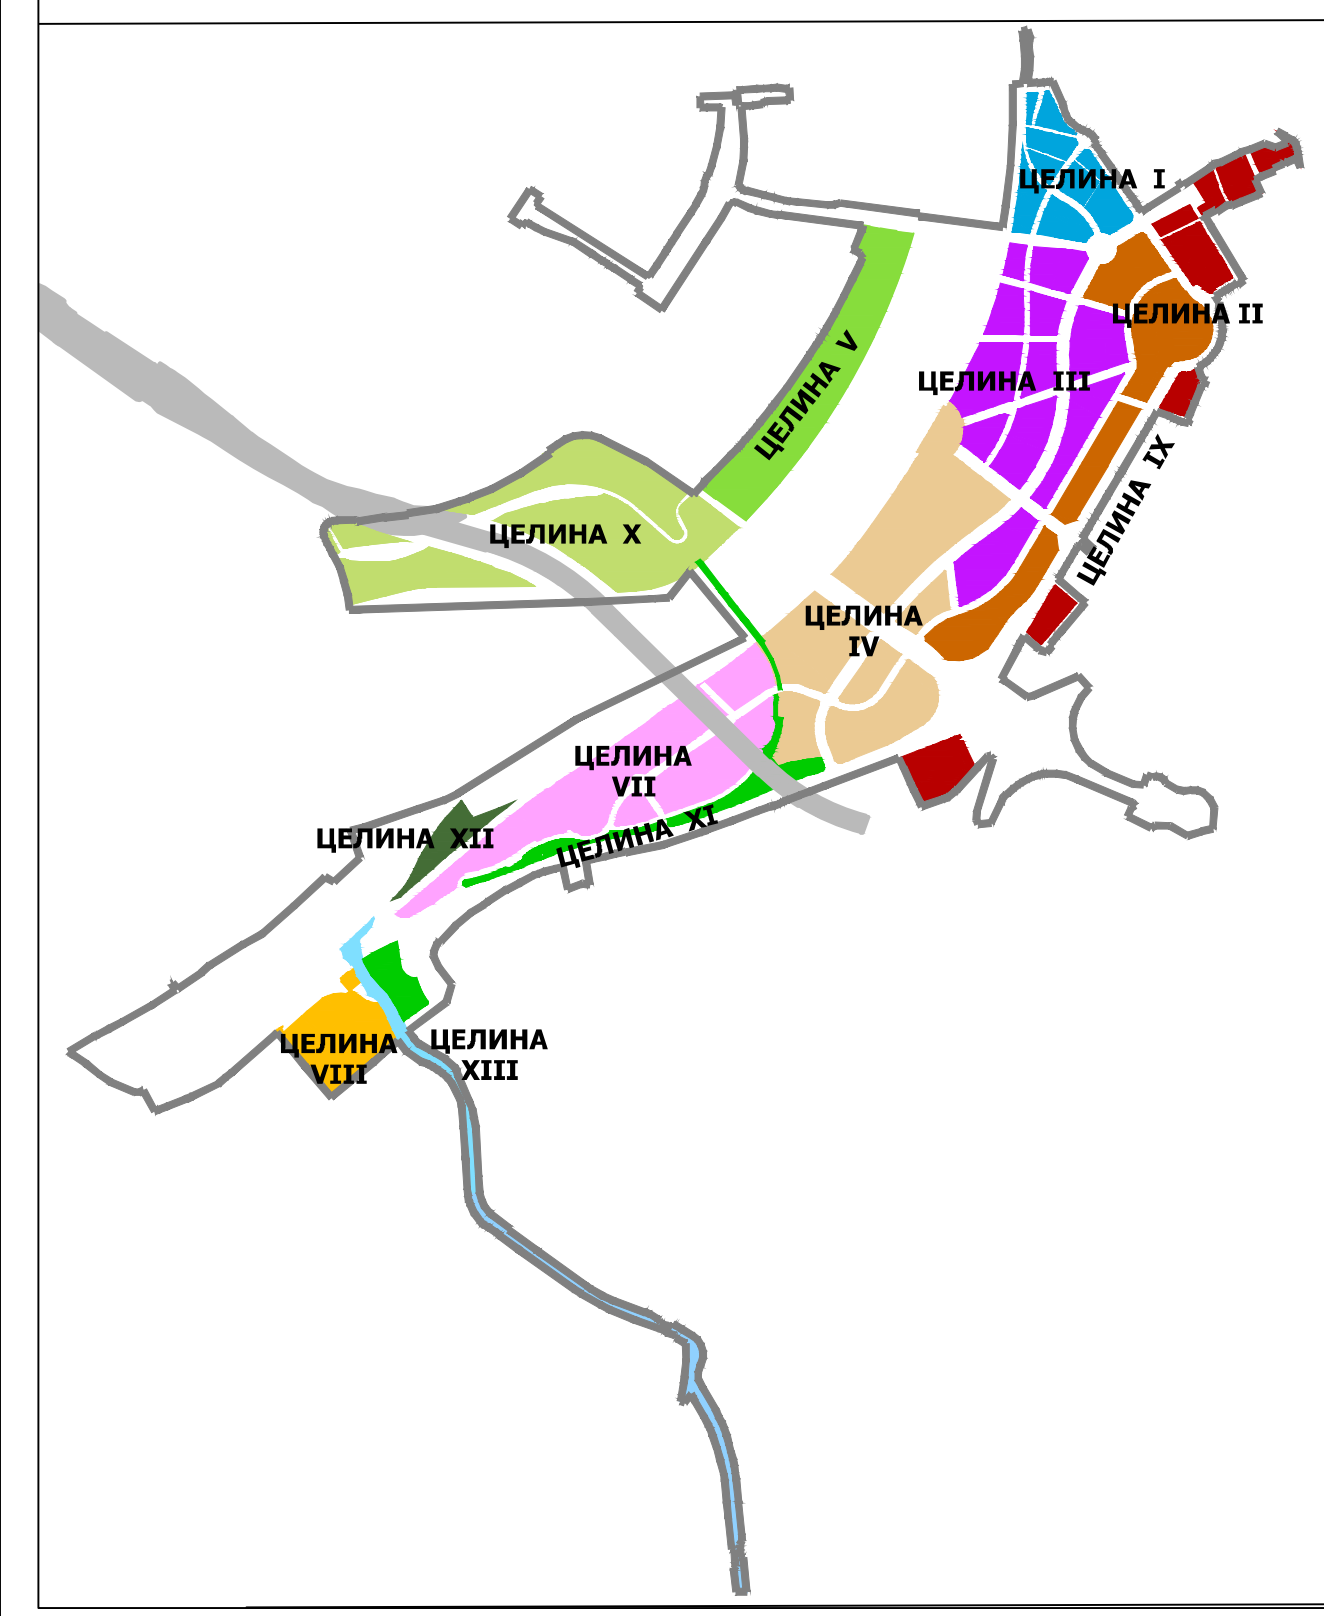

<p>УРБАНИСТИЧКИ ЗАВОД БЕОГРАД</p>	<p>НАМЕРНИЦА:</p> <p>Београд на води, д.о.о.</p>
	<p>ОДГОВОРНИ УРБАНИСТА:</p> <p>др Александар Вучићевић, дипл. просторни планер</p> <p>Валентина Јанковић, дипл. инж. арх.</p>
<p>г.д. ДИРЕКТОР:</p> <p>Драгана Бибер, дипл. инж. арх.</p>	<p>НАЗИВ ЦРТЕЖА:</p> <p>ПЛАНИРАНА НАМЕНА ПРОСТОРА</p>
<p>архивски број:</p> <p>350-***/2024</p>	<p>БЕОГРАД, 2024.</p>
<p>размера:</p> <p>1 : 5000</p>	<p>бр. цртежа:</p>