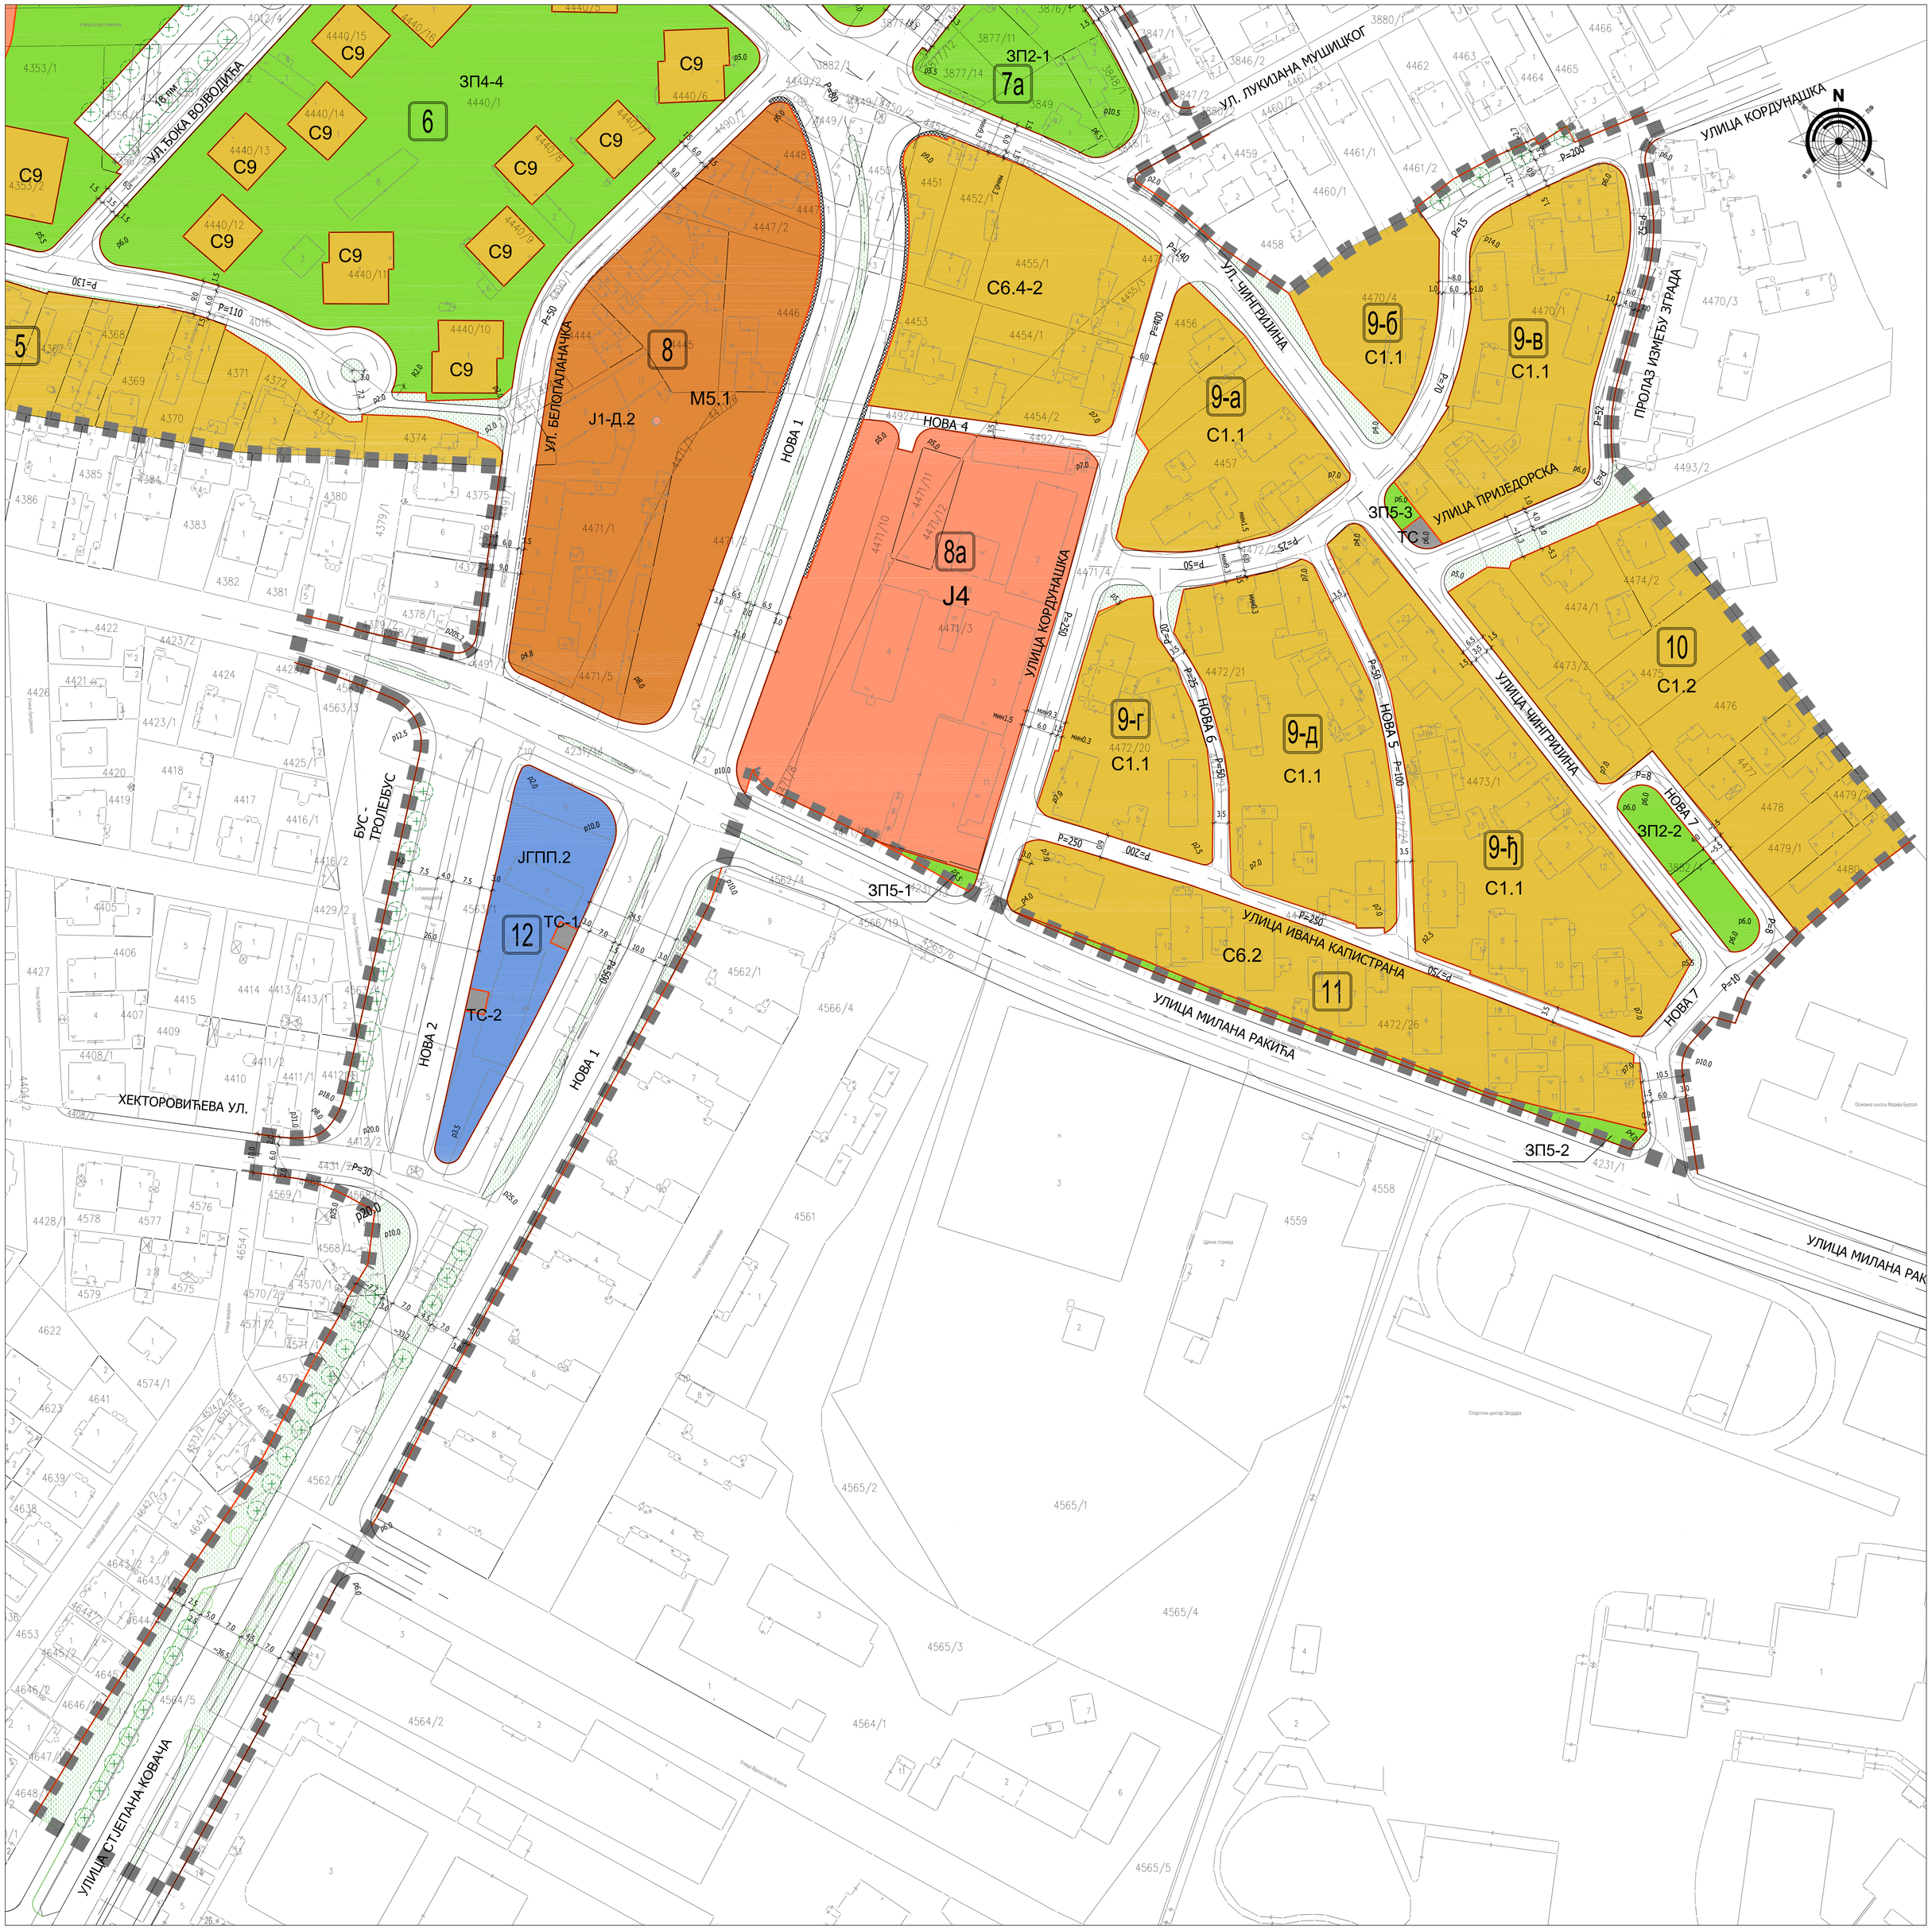

легенда:

- граница Плана
- регулациона линија
- граница зоне
- 1 ознака блока
- постојећи дрворед
- планирани дрворед
- зелене површине у регулацији улице

ПОВРШИНЕ ЈАВНИХ НАМЕНА

- површине за објекте и комплексе јавних служби
  - Ј1 - предшколске установе
  - Ј4 - високошколске установе
- депанданси јавних служби
  - Ј1-Д - депанданс предшколске установе
- зелене површине
  - ЗП2 - сквер
  - ЗП4 - зелене и слободне површине у отвореном стамбеном блоку
  - ЗП5 - заштитни зелени појас
- саобраћајне површине
  - ЈГПП- терминус окретница
- мрежа саобраћајница
- површине за инфраструктурне објекте и комплексе
  - ТС - трансформаторска станица

ПОВРШИНЕ ОСТАЛИХ НАМЕНА

- површине за становање
  - С1 - зона породичног становања у формираним градским блоковима у централној и средњој зони града
  - С6 - зона трансформације породичног становања у делимично формираним градским блоковима у вишепородично становање
  - С9 - зона вишепородичног становања у постојећим организованим насељима - отворени блок
- мешовити градски центри
  - М5 - зона мешовитих градских центара у зони средње спратности

лист б

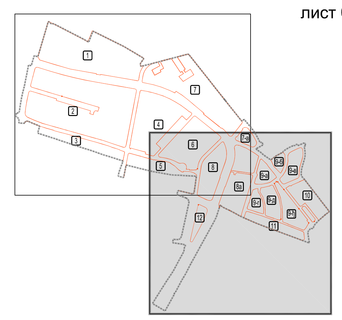

УРБАНИСТИЧКИ ЗАВОД БЕОГРАДА

ОДГОВОРНИ УРБАНИСТА:
Жељка Николић, дипл.инж.арх.
Сенка Михајловски Божиновић, дипл.инж.арх.

ДИРЕКТОР:
мр Весна Тахов, дипл.инж.геол.

НАРУЧИЛАЦ:
ДИРЕКЦИЈА ЗА ГРАЂЕВИНСКО ЗЕМЉИШТЕ И ИЗГРАДЊУ БЕОГРАДА, Д.П

НАЗИВ ПЛАНА:
ПЛАН ДЕТАЉНЕ РЕГУЛАЦИЈЕ ПОДРУЧЈА УЗ УЛИЦЕ ДИМИТРИЈА ТУЏОВИЋА И ЧИНГРИЈИНЕ, У ДЕЛУ ОД БАТУТОВЕ УЛИЦЕ ДО КОМПЛЕКСА ОСНОВНЕ ШКОЛЕ МАРИЈА БУРСАЋ,
ГО ЗВЕЗДАРА

НАЗИВ ЦРТЕЖА:
ПЛАНИРАНА НАМЕНА ПОВРШИНА

архивски број:	350-968/2016	БЕОГРАД, 2019.	размера	1 : 500	бр. цртежа	26