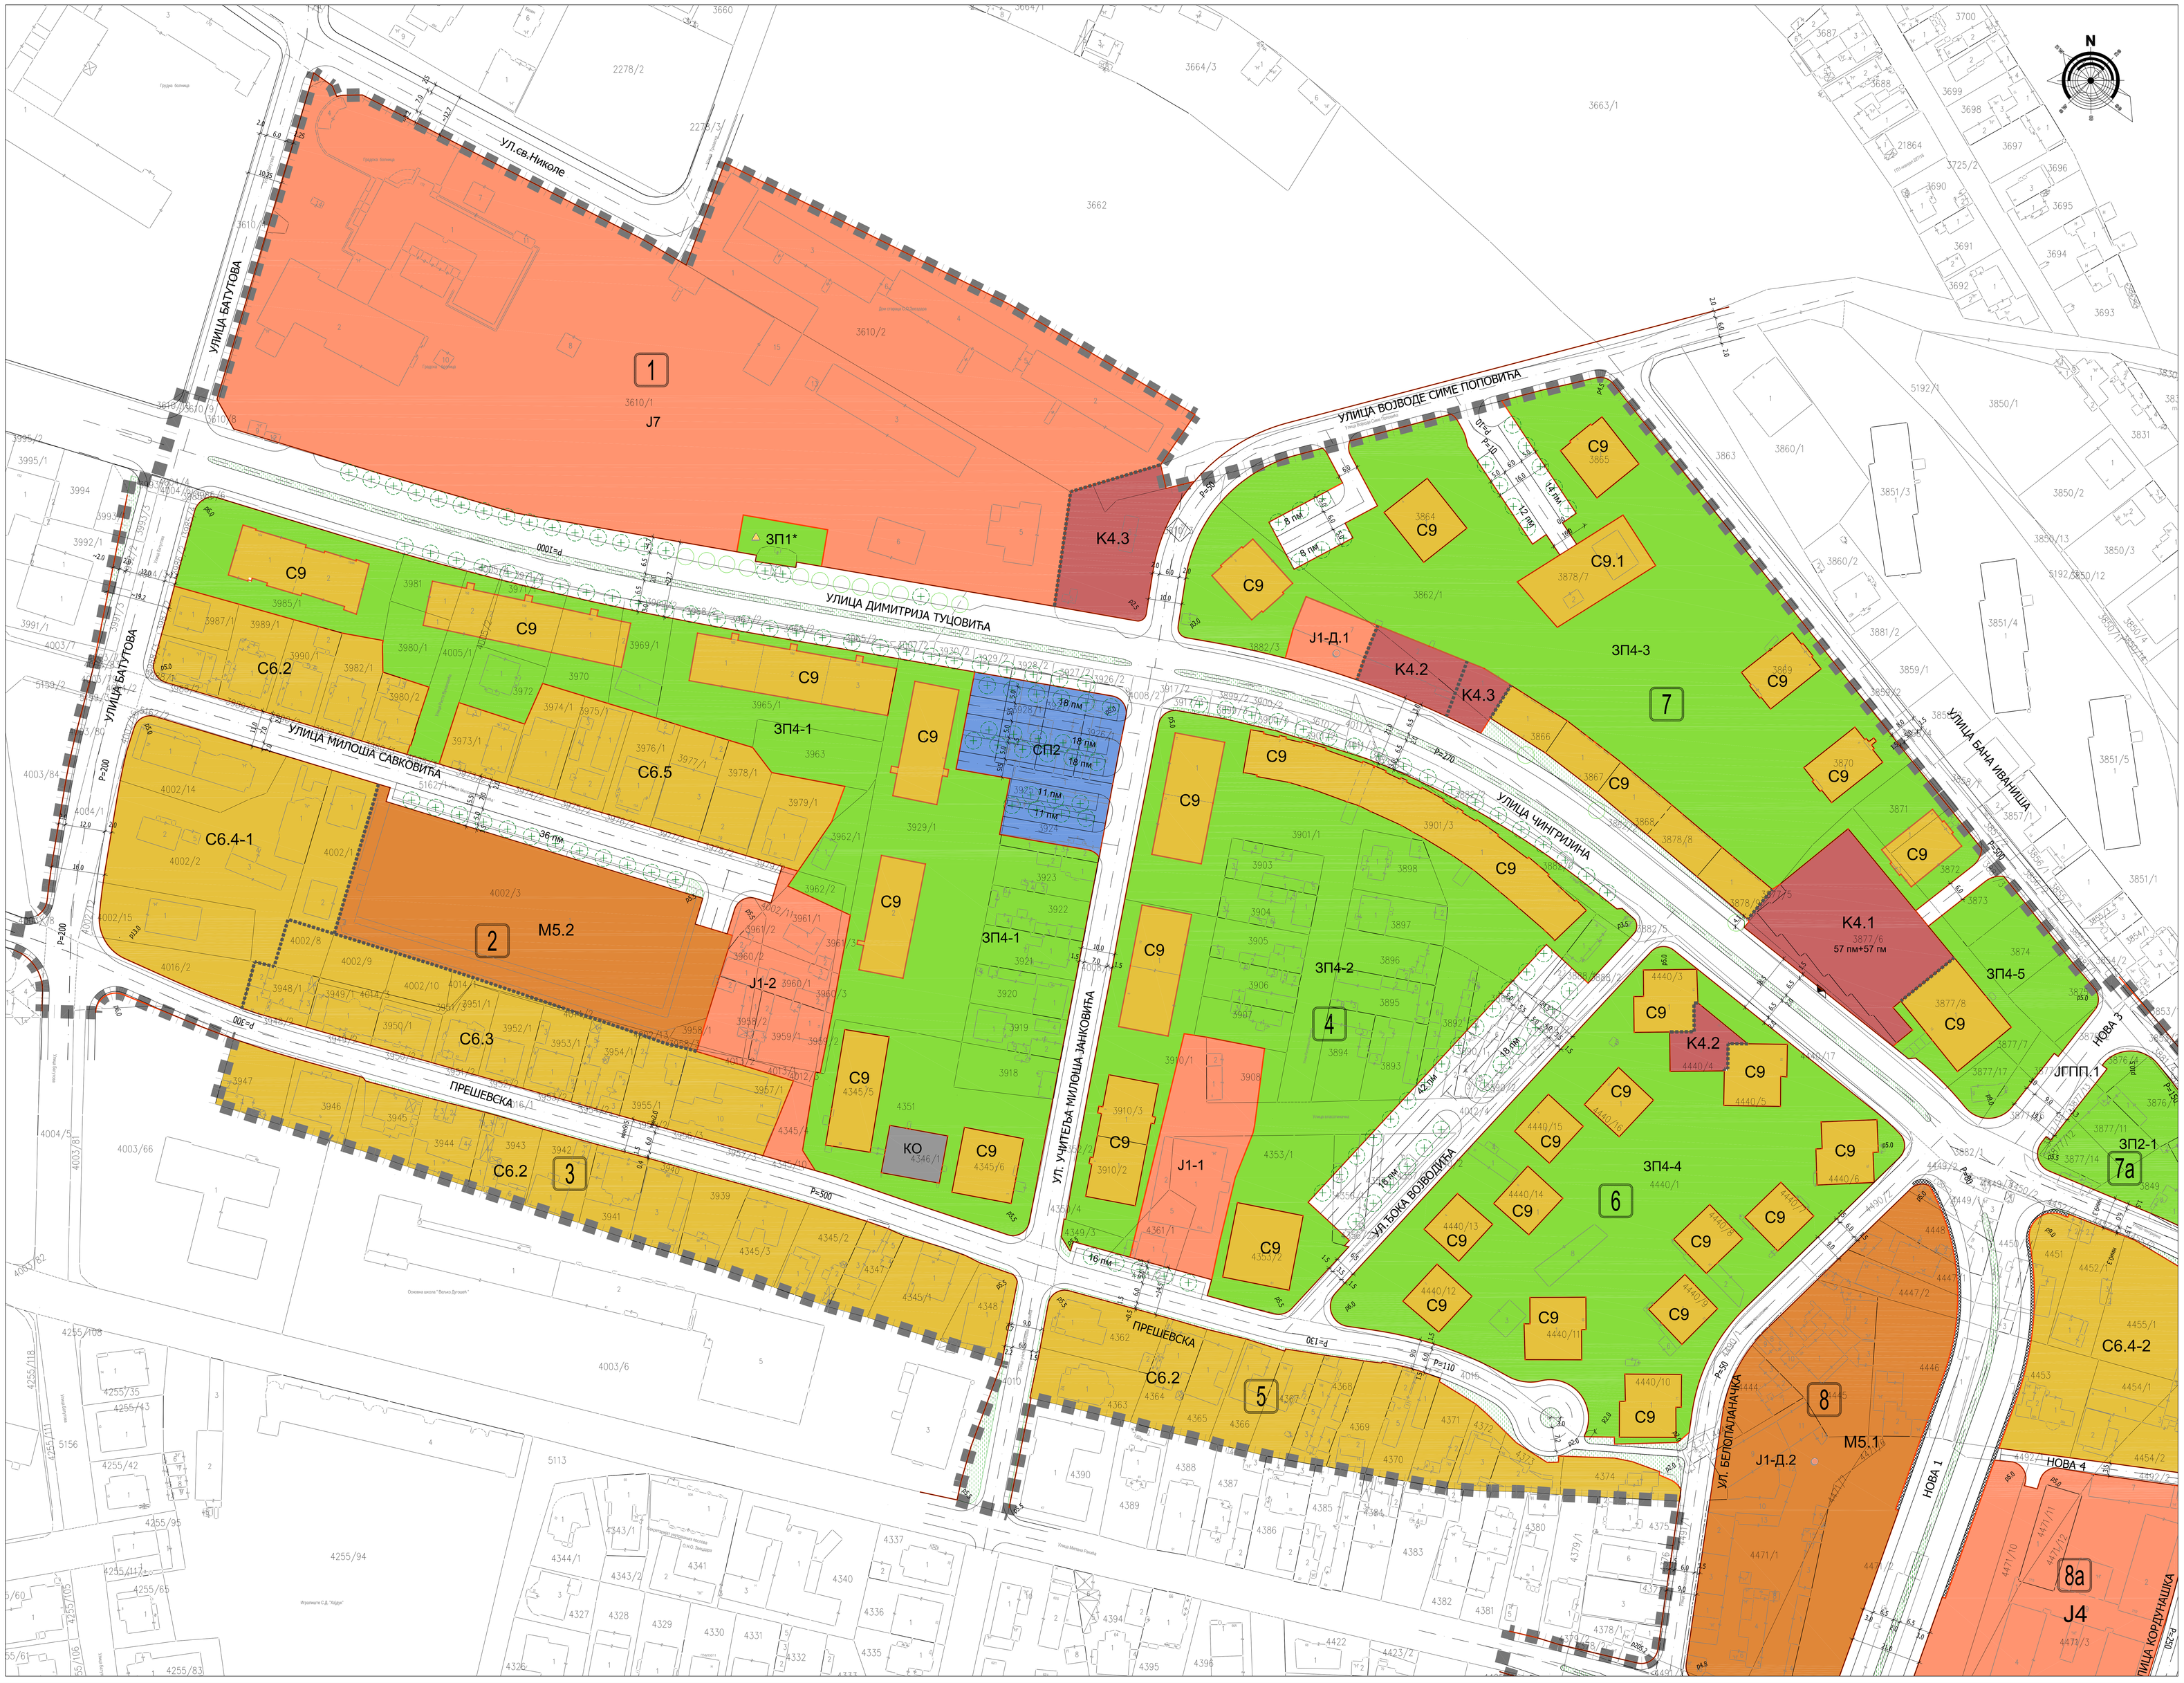

легенда:

- граница Плана
- регулациона линија
- граница зоне
- 1 ознака блока
- постојећи дрворед
- планирани дрворед
- зелене површине у регулацији улице

ПОВРШИНЕ ЈАВНИХ НАМЕНА

- површине за објекте и комплексе јавних служби
  - J1 - предшколске установе
  - J4 - високошколске установе
  - J7 - специјализована здравствена заштита
- депанданси јавних служби
  - J1-Д - депанданс предшколске установе
- зелене површине
  - ЗП1* - спомен парк
  - ЗП4 - зелене и слободне површине у отвореном стамбеном блоку
- саобраћајне површине
  - СП2 - јавни паркинг
- мрежа саобраћајница
- површине за инфраструктурне објекте и комплексе
  - КО - котларница

ПОВРШИНЕ ОСТАЛИХ НАМЕНА

- површине за становање
  - С6 - зона трансформације породичног становања у делимично формираним градским блоковима у вишепородично становање
  - С9 - зона вишепородичног становања у постојећим организованим насељима - отворени блок
- мешовити градски центри
  - М5 - зона мешовитих градских центара у зони средње спратности
- површине за комерцијалне садржаје
  - К4 - зона пратећих комерцијалних садржаја

ЗОНЕ ЗАШТИТЕ ПРОСТОРА И ОСНОВНА ОГРАНИЧЕЊА ИЗГРАДЊЕ

- добро под претходном заштитом - Трећепозивачка чесма

лист а

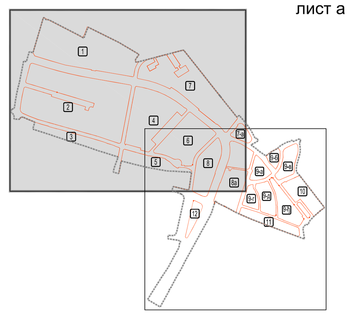

УРБАНИСТИЧКИ ЗАВОД БЕОГРАДА

НАРУЧИЛАЦ: ДИРЕКЦИЈА ЗА ГРАЂЕВИНСКО ЗЕМЉИШТЕ И ИЗГРАДЊУ БЕОГРАДА, ЈП

ОДГОВОРНИ УРБАНИСТА:
Жељка Николић, дипл.инж.арх.
Сенка Михајловски Божиновић, дипл.инж.арх.

НАЗИВ ПЛАНА:
ПЛАН ДЕТАЉНЕ РЕГУЛАЦИЈЕ ПОДРУЧЈА УЗ УЛИЦЕ ДИМИТРИЈА ТУЦОВИЋА И ЧИНГРИЈИНЕ, У ДЕЛУ ОД БАТУТОВЕ УЛИЦЕ ДО КОМПЛЕКСА ОСНОВНЕ ШКОЛЕ МАРИЈА БУРСАЋ, ГО ЗВЕЗДАРА

ДИРЕКТОР:
мр Весна Таков, дипл.инж.геол.

НАЗИВ ЦРТЕЖА:
ПЛАНИРАНА НАМЕНА ПОВРШИНА

ЕВИДЕНТ БРОЈ:	350-968/2016	БЕОГРАД, 2019.	размера	1 : 500	бр. цртежа 2а