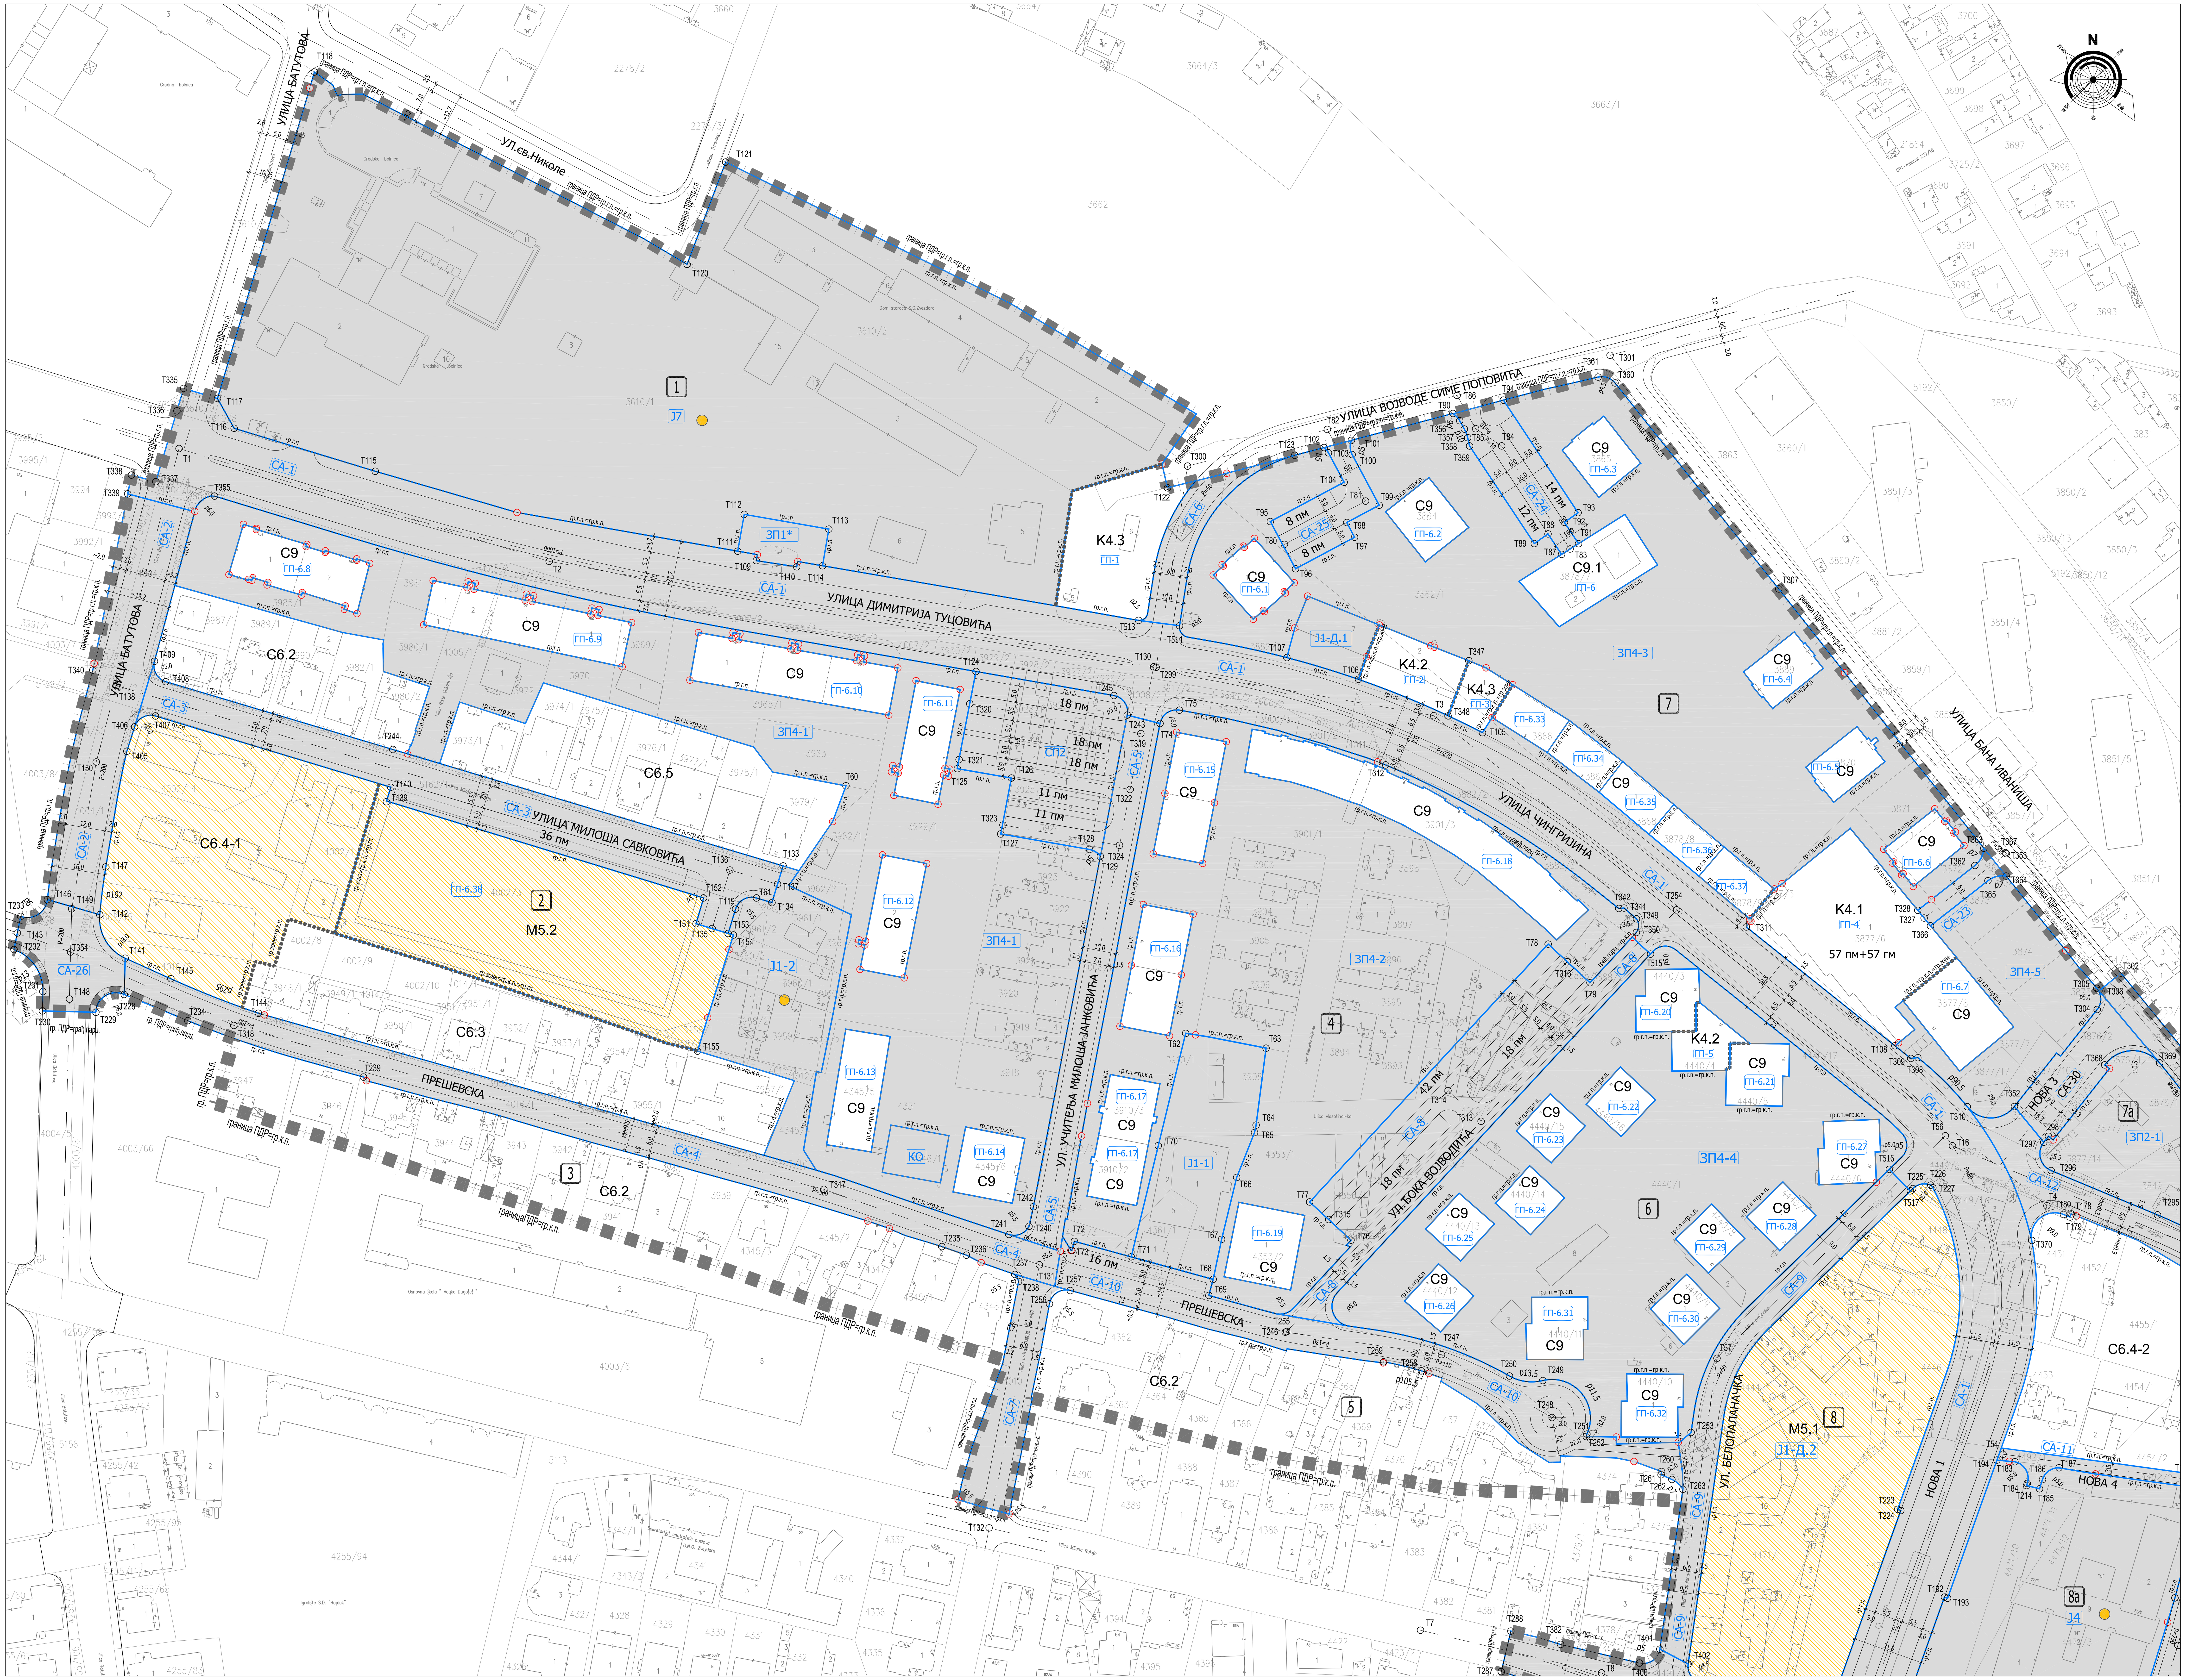

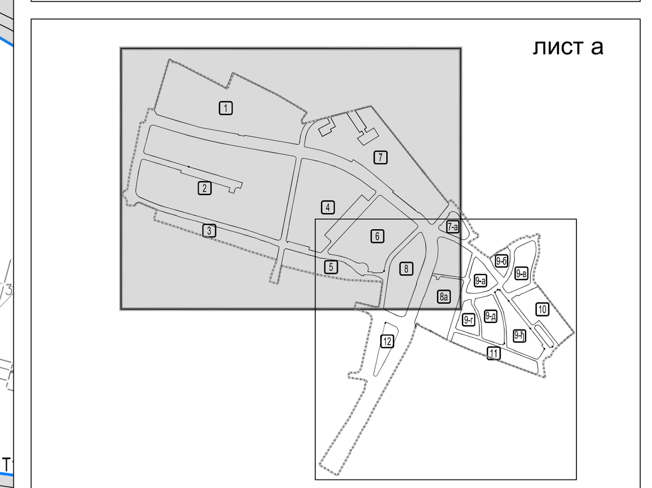

легенда:

- граница Плана
- граница грађевинске парцеле
- граница зоне
- 1 — ознака блока
- C1.1 до C9.1 — ознаке зона / подзона површина за становање
- K4.1 до K4.3 — ознаке зона / подзона површина за комерцијалне садржаје
- тачка прелома катастарске парцеле или објекта у катастарском операту
- површине јавне намене

ОЗНАКЕ ГРАЂЕВИНСКИХ ПАРЦЕЛА ЈАВНИХ НАМЕНА

- J1-1 — грађевинска парцела предшколске установе
- J4 — грађевинска парцела високошколске установе
- J7 — грађевинска парцела специјализоване здравствене заштита
- CA-1 — грађевинска парцела саобраћајнице
- СП2 — грађевинска парцела јавног паркинга
- КО — грађевинска парцела котларнице
- ЗП1* — грађевинска парцела спомен парка
- ЗП4-1 — грађевинска парцела зелених површина у отвореном стамбеном блоку

ОЗНАКЕ ГРАЂЕВИНСКИХ ПАРЦЕЛА ОСТАЛИХ НАМЕНА

- ГП-1 до ГП-5 — грађевинска парцела пратећих комерцијалних садржаја
- ГП-6 — грађевинска парцела становање

СМЕРНИЦЕ ЗА СПРОВОЂЕЊЕ ПЛАНА

- локације за које је обавезна израда урбанистичког пројекта
- локације за које је обавезна верификација идејних решења од стране Комисије за планове

[illegible]	[illegible]	[illegible]	[illegible]	[illegible]	[illegible]	[illegible]	[illegible]	[illegible]	[illegible]	[illegible]	[illegible]
T21	7461560.71	4961568.30	T131	7461120.61	4961573.91	T241	7461111.46	4961582.96	T351	7461477.77	4961512.03
T22	7461560.21	4961514.88	T132	7461105.58	4961495.23	T242	7461118.84	4961591.28	T352	7461412.02	4961621.22
T23	7461517.31	4961481.71	T133	7461044.02	4961693.15	T243	7461146.86	4961738.25	T353	7461409.58	4961696.83
T24	7461492.62	4961476.26	T134	7461040.69	4961682.17	T244	7460927.37	4961727.97	T354	7460831.09	4961667.41
T25	7461465.44	4961477.31	T135	7461022.82	4961674.41	T245	7461142.85	4961744.10	T355	7460874.08	4961803.73
T26	7461484.00	4961476.59	T136	7461028.12	4961691.93	T246	7461194.09	4961553.76	T356	7461246.22	4961826.27
T27	7461484.14	4961460.53	T137	7461042.35	4961687.65	T247	7461240.78	4961547.03	T357	7461247.61	4961823.77
T28	7461492.12	4961449.33	T138	7460844.77	4961747.07	T248	7461273.85	4961528.23	T358	7461248.60	4961821.19
T29	7461500.01	4961424.08	T139	7460925.46	4961712.36	T249	7461271.03	4961539.28	T359	7461249.18	4961818.71
T30	7461499.87	4961395.02	T140	7460926.76	4961716.67	T250	7461261.10	4961540.65	T360	7461292.65	4961837.55
T31	7461499.86	4961393.28	T141	7460847.39	4961665.56	T251	7461284.23	4961523.28	T361	7461287.59	4961839.31
T32	7461445.71	4961411.29	T142	7460839.78	4961678.59	T252	7461284.05	4961522.55	T362	7461400.20	4961693.28
T33	7461464.81	4961405.89	T143	7460815.16	4961673.11	T253	7461315.38	4961523.79	T363	7461402.87	4961698.45
T34	7461478.56	4961401.42	T144	7460887.20	4961649.10	T254	7461311.07	4961680.01	T364	7461409.53	4961690.12
T35	7461523.62	4961384.85	T145	7460861.05	4961659.41	T255	7461194.50	4961553.94	T365	7461404.10	4961688.72
T36	7461549.52	4961374.59	T146	7460824.14	4961683.08	T256	7461123.63	4961562.27	T366	7461386.93	4961675.24
T37	7461613.10	4961350.50	T147	7460841.61	4961692.85	T257	7461129.87	4961566.20	T367	7461409.35	4961697.10
T38	7461619.11	4961310.69	T148	7460830.74	4961653.35	T258	7461234.79	4961542.18	T368	7461438.98	4961633.66
T39	7461612.89	4961351.89	T149	7460831.41	4961680.33	T259	7461223.48	4961544.90	T369	7461455.41	4961634.25
T40	7461631.51	4961372.82	T150	7460838.73	4961724.24	T260	7461306.54	4961512.10	T370	7461417.20	4961581.18
T41	7461646.30	4961380.63	T151	7461018.00	4961675.87	T261	7461306.41	4961511.11	T371	7461343.18	4961437.37
T42	7461610.69	4961425.44	T152	7461020.26	4961683.58	T262	7461309.64	4961509.72	T372	7461339.89	4961438.68
T43	7461598.17	4961415.25	T153	7461027.60	4961672.96	T263	7461312.93	4961506.79	T373	7461271.59	4961339.28
T44	7461535.11	4961495.47	T154	7461029.15	4961672.49	T264	7461434.35	4961392.69	T374	7461267.54	4961331.30
T45	7461550.00	4961476.52	T155	7461018.44	4961637.79	T265	7461431.50	4961394.02	T375	7461262.45	4961328.63
T46	7461599.17	4961497.71	T156	7461479.52	4961481.27	T266	7461416.17	4961402.58	T376	7461254.81	4961328.69
T47	7461597.98	4961518.29	T157	7461533.27	4961499.74	T267	7461404.87	4961408.43	T377	7461247.63	4961324.60
T48	7461610.86	4961563.31	T158	7461533.48	4961501.18	T268	7461446.50	4961387.02	T378	7461248.27	4961329.53
T49	7461605.71	4961590.09	T159	7461356.98	4961441.44	T269	7461623.92	4961319.04	T379	7461291.42	4961428.76
T50	7461522.33	4961485.59	T160	7461491.68	4961551.01	T270	7461436.02	4961395.24	T380	7461336.77	4961417.45
T51	7461540.35	4961449.46	T161	7461487.93	4961547.86	T271	7461436.65	4961397.28	T381	7461341.76	4961404.77
T52	7461546.77	4961421.85	T162	7461564.57	4961553.50	T272	7461374.37	4961427.70	T382	7461276.37	4961460.40
T53	7461548.64	4961374.94	T163	7461564.61	4961557.22	T273	7461376.03	4961418.02	T383	7461487.19	4961589.22
T54	7461408.60	4961517.27	T164	7461571.72	4961569.45	T274	7461369.94	4961398.86	T384	7461492.97	4961597.03
T55	7461473.71	4961508.41	T165	7461575.13	4961571.34	T275	7461454.28	4961405.75	T385	7461486.76	4961598.93
T56	7461391.36	4961612.47	T166	7461584.78	4961576.26	T276	7461449.03	4961405.17	T386	7461496.91	4961589.79
T57	7461323.12	4961545.95	T167	7461588.02	4961577.59	T277	7461444.20	4961390.61	T387	7461477.34	4961599.82
T58	7461308.22	4961442.48	T168	7461588.43	4961577.96	T278	7461445.85	4961387.41	T388	7461473.09	4961585.92
T59	7461315.81	4961418.63	T169	7461596.99	4961581.64	T279	7461608.88	4961347.94	T389	7461478.49	4961579.71
T60	7461062.80	4961717.09	T170	7461605.13	4961577.21	T280	7461607.22	4961347.93	T390	7461544.86	4961499.24
T61	7461036.03	4961683.57	T171	7461605.57	4961574.94	T281	7461491.26	4961394.48	T391	7461551.89	4961490.30
T62	7461164.32	4961643.09	T172	7461348.49	4961436.19	T282	7461295.30	4961326.11	T392	7461557.59	4961483.05
T63	7461188.35	4961638.67	T173	7461648.56	4961383.41	T283	7461301.78	4961323.67	T393	7461546.92	4961486.51
T64	7461185.37	4961615.67	T174	7461632.68	4961403.39	T284	7461317.76	4961424.32	T394	7461555.91	4961482.33
T65	7461184.91	4961613.44	T175	7461612.15	4961429.24	T285	7461320.43	4961425.27	T395	7461548.80	4961484.12
T66	7461179.57	4961600.01	T176	7461602.45	4961421.26	T286	7461284.14	4961442.95	T396	7461543.72	4961490.58
T67	7461175.07	4961581.50	T177	7461597.91	4961420.83	T287	7461258.65	4961452.26	T397	7461543.92	4961498.24
T68	7461172.55	4961569.56	T178	7461428.99	4961589.11	T288	7461261.52	4961464.39	T398	7461595.81	4961503.82
T69	7461171.23	4961564.74	T179	7461428.61	4961588.17	T289	7461591.93	4961587.67	T399	7461592.20	4961497.97
T70	7461156.15	4961609.52	T180	7461426.68	4961588.94	T290	7461498.17	4961561.56	T400	7461299.95	4961454.83
T71	7461148.05	4961576.28	T181	7461465.97	4961511.29	T291	7461478.98	4961576.62	T401	7461306.05	4961458.98
T72	7461131.07	4961580.89	T182	7461471.55	4961514.04	T292	7461477.53	4961577.45	T402	7461314.50	4961454.55
T73	7461130.32	4961578.17	T183	7461412.16	4961515.00	T293	7461464.45	4961584.37	T403	7461317.73	4961449.14
T74	7461156.66	4961735.74	T184	7461415.85	4961508.52	T294	7461470.56	4961584.50	T404	7461606.33	4961325.53
T75	7461162.44	4961739.72	T185	7461419.53	4961506.92	T295	7461454.77	4961588.83	T405	7460847.90	4961727.45
T76	7461213.73	4961581.26	T186	7461420.40	4961509.70	T296	7461423.00	4961602.06	T406	7460850.21	4961734.72
T77	7461201.38	4961592.68	T187	7461425.34	4961513.20	T297	7461420.79	4961610.54	T407	7460856.43	4961737.98
T78	7461272.66	4961669.78	T188	7461467.89	4961504.02	T298	7461422.18	4961612.30	T408	7460859.54	4961748.23
T79	7461285.16	4961658.22	T189	7461459.99	4961474.30	T299	7461155.50	4961752.55	T409	7460856.14	4961754.31
T80	7461193.84	4961789.29	T190	7461378.05	4961424.39	T300	7461164.90	4961812.69	T410	7461303.16	4961361.58
T81	7461218.11	4961802.24	T191	7461383.48	4961418.66	T301	7461291.17	4961845.84	T411	7461304.46	4961367.44
T82	7461206.67	4961823.66	T192	7461391.10	4961474.53	T302	7461443.86	4961661.10	T412	7461309.34	4961366.36
T83	7461279.21	4961787.90	T193	7461392.04	4961474.20	T303	7461470.65	4961621.89	T413	7461308.04	4961360.50
T84	7461258.77	4961818.73	T194	7461406.79	4961515.51	T304	7461436.75	4961650.23	T414	7461332.44	4961382.68
T85	7461250.98	4961823.87	T195	7461468.00	4961465.42	T305	7461436.65	4961656.54	T415	7461329.94	4961377.23
T86	7461245.46	4961833.84	T196	7461481.83	4961469.53	T306	7461437.27	4961655.79	T416	7461325.39	4961379.31
T87	7461276.67	4961786.30	T197	7461482.27	4961467.89	T307	7461341.58	4961775.97	T417	7461327.90	4961384.76
T88	7461272.62	4961792.41	T198	7461485.32	4961456.02	T308	7461383.14	4961635.83	T510	7461600.20	4961582.11
T89	7461268.53	4961789.53	T199	7461488.27	4961451.72	T309	7461381.03	4961635.60	T511	7461600.01	4961582.03
T90	7461244.19	4961828.42	T200	7461497.62	4961400.49	T310	7461397.91	4961621.17	T512	7461531.10	4961498.06
T91	7461281.75	4961789.50	T201	7461495.25	4961399.57	T311	7461331.87	4961674.90	T513	7461150.25	4961766.56
T92	7461277.52	4961795.88	T202	7461454.70	4961412.14	T312	7461224.10	4961723.35	T514	7461162.50	4961764.98
T93	7461281.61	4961798.76	T203	7461452.05	4961414.99	T313	7461252.63	4961616.80	T515	7461303.26	4961666.78
T94	7461259.29	4961832.42	T204	7461514.45	4961476.52	T314	7461242.71	4961625.97	T516	7461374.62	4961602.45
T95	7461189.64	4961796.11	T205	7461520.77	4961479.13	T315	7461207.07	4961587.42	T517	7461380.91	4961596.00
T96	7461197.17	4961782.00	T206	7461523.90	4961477.48	T316	7461278.35	4961664.52	T518	7461283.00	4961312.02
T97	7461214.81	4961791.41	T207	7461545.57	4961384.80	T317	7461056.20	4961596.46			
T98	7461212.46	4961795.82	T208	7461542.38	4961381.71	T318	7460879.84	4961645.46			
T99	7461222.16	4961801.00	T209	7461610.09	4961355.51	T319	7461150.93	4961732.70			
[illegible]	[illegible]	[illegible]	[illegible]	[illegible]	[illegible]	[illegible]	[illegible]	[illegible]			

УРБАНИСТИЧКИ ЗАВОД БЕОГРАДА	НАРУЧИЛАЦ : ДИРЕКЦИЈА ЗА ГРАЂЕВИНСКО ЗЕМЉИШТЕ И ИЗГРАДЊУ БЕОГРАДА, ЈП
ОДГОВОРНИ УРБАНИСТА : Жељка Николић, дипл.инж.арх. Сенка Михајловски Божиновић, дипл.инж.арх.	НАЗИВ ПЛАНА : ПЛАН ДЕТАЉНЕ РЕГУЛАЦИЈЕ ПОДРУЧЈА УЗ УЛИЦЕ ДИМИТРИЈА ТУЦОВИЋА И ЧИНГРИЈИНЕ, У ДЕЛУ ОД БАТУТОВЕ УЛИЦЕ ДО КОМПЛЕКСА ОСНОВНЕ ШКОЛЕ МАРИЈА БУРСАЋ, ГО ЗВЕЗДАРА
ДИРЕКТОР : мр Весна Тахов, дипл.инж.геол.	НАЗИВ ЦРТЕЖА : ПЛАН ГРАЂЕВИНСКИХ ПАРЦЕЛА СА СМЕРНИЦАМА ЗА СПРОВОЂЕЊЕ

архивски број:	350-968/2016	БЕОГРАД, 2019.	размера	1 : 500	бр. цртежа	4а